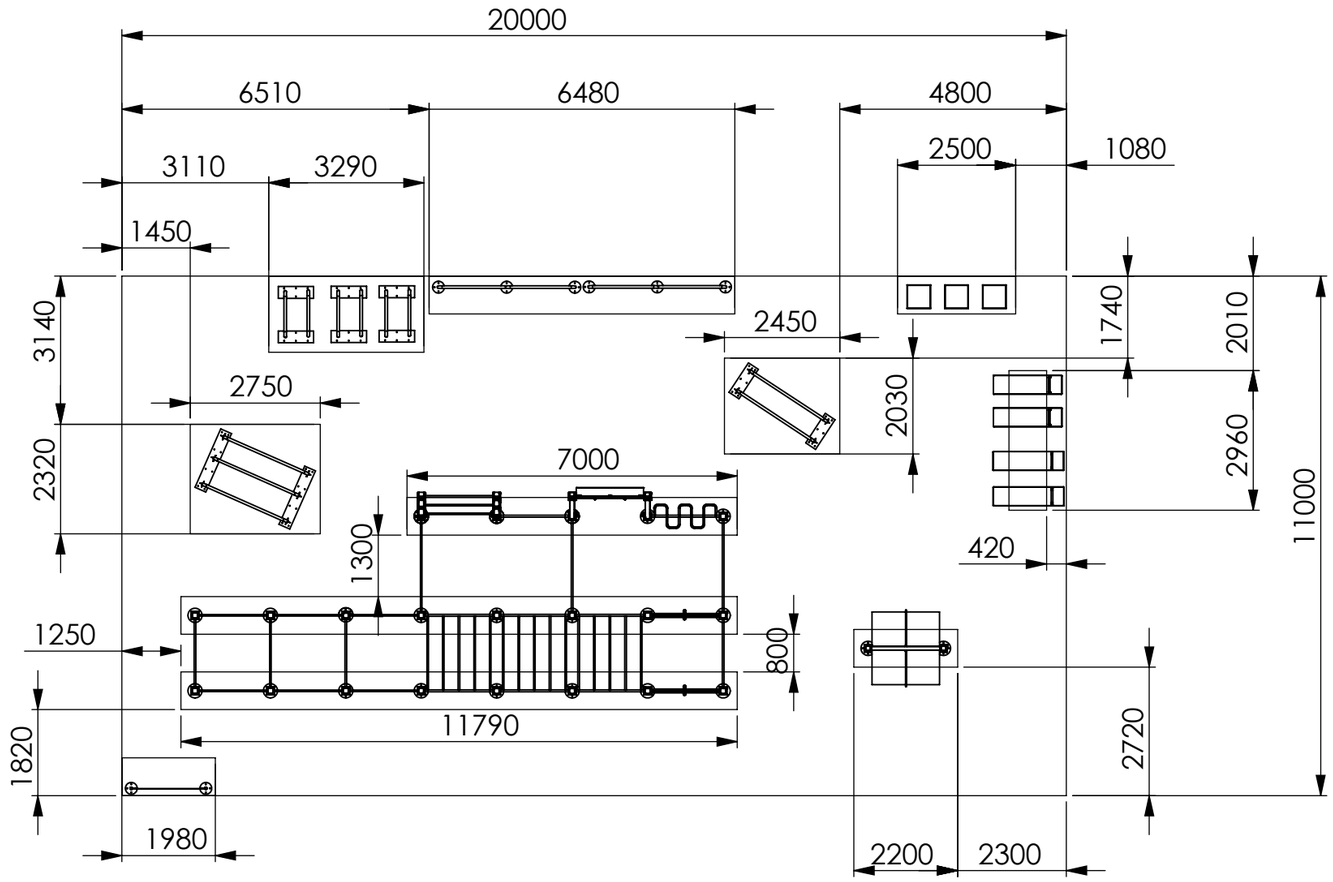

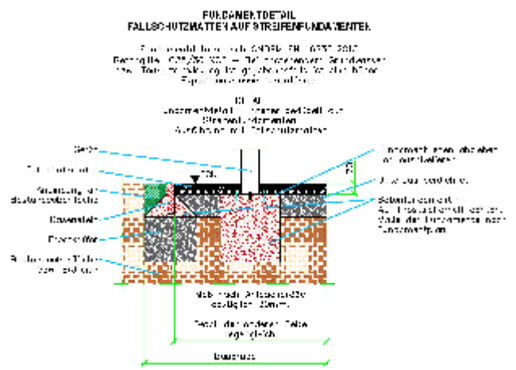

Breite der Fundamente
überall 800mm falls
nicht bemaßt

BAUSEITIGE LEISTUNGEN
- lt. Angebot welche vor Montagebeginn erbracht werden müssen.

ALLGEMEIN:
- Sämtliche Maße sind Fertigmaße (in mm).
- Alle Höhenmaße beziehen sich auf FFOK.
- Bautoleranz: +/- 10mm.
- Planung, Errichtung und Abnahme nach ÖNORM EN 16630.

Durch die Unterschrift des Bauwerbers bzw. Haus- Grundeigentümers wird bestätigt dass:
- die Angaben in diesem Plan mit den Vorschreibungen der Baubehörde übereinstimmen (genehmigte Pläne, Baubewilligung des Gebäudes).
  Insbesondere auch für: Anforderungen an Barrierefreiheit
- alle Eigentümer bzw. Miteigentümer mit der Durchführung der beauftragten Leistungen einverstanden sind.
- nachträglich erforderliche Änderungen der Einreichunterlagen, welche nicht durch den Auftragnehmer zu verantworten sind, in Rechnung gestellt werden.
- der vom Auftragnehmer bestimmte Sachverständige (z B. TÜV) mit der Durchführung der Vor- bzw. Abnahmeprüfung beauftragt wird.

Durch die Unterschrift des Bauführers für die Baumeisterarbeiten wird bestätigt dass:
- die statischen Vorbemessungen der Unterbodenkonstruktion den am Parkplan angegebenen Kräften entsprechen.

a - Bei losem Füllmaterial sind 100mm zur Mindestschichtdicke hinzuzufügen

b - Ohne schluffige oder tonige Anteile; Korngröße darf durch ein Sieb test nach EN 933-1 ermittelt werden.

c - Nicht geeignet für Geräte, die einen festen Stand des Benutzers erfordern.

Die Bewegungsflächen von Freischwingern mit einer freien Fallhöhe von mehr als 1.000mm und/oder Geräten, die eine erzwungene Bewegung der Benutzers verursachen, müssen mit stoßdämpfenden Böden versehen sein.

Projekt: Beispielpark #12		Eigentümer / Aufstellungsort: Barzflex GmbH Sparbach 80 2393 Sparbach Österreich
	Datum / Date	Name
gezeichnet: drawn:	24.02.2020	ARantschl
geprueft: checked:		DJandrisevits
Ing. David Jandrisevits +4369910749942 david.jandrisevits@barzflex.com	Gesamtgewicht	Massstab M1:130 · Format/Size A3 · Blatt/Sheet 1/1

We reserve all rights in connection with this document.

Diese Zeichnung darf ohne Genehmigung weder vervielfaeltigt noch Dritten zugaenglich gemacht werden.

SOLIDWORKS Lehrprodukt - Nur für Lehrzwecke.