
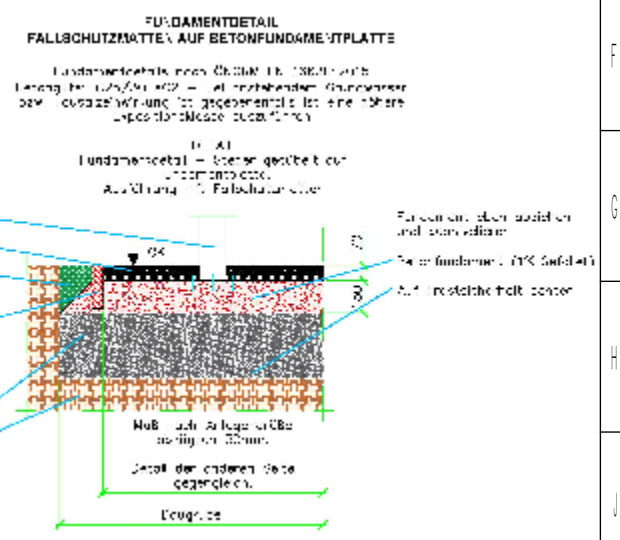


We reserve all rights in connection with this document.

Diese Zeichnung darf ohne Genehmigung weder vervielfältigt noch Dritten zugänglich gemacht werden.

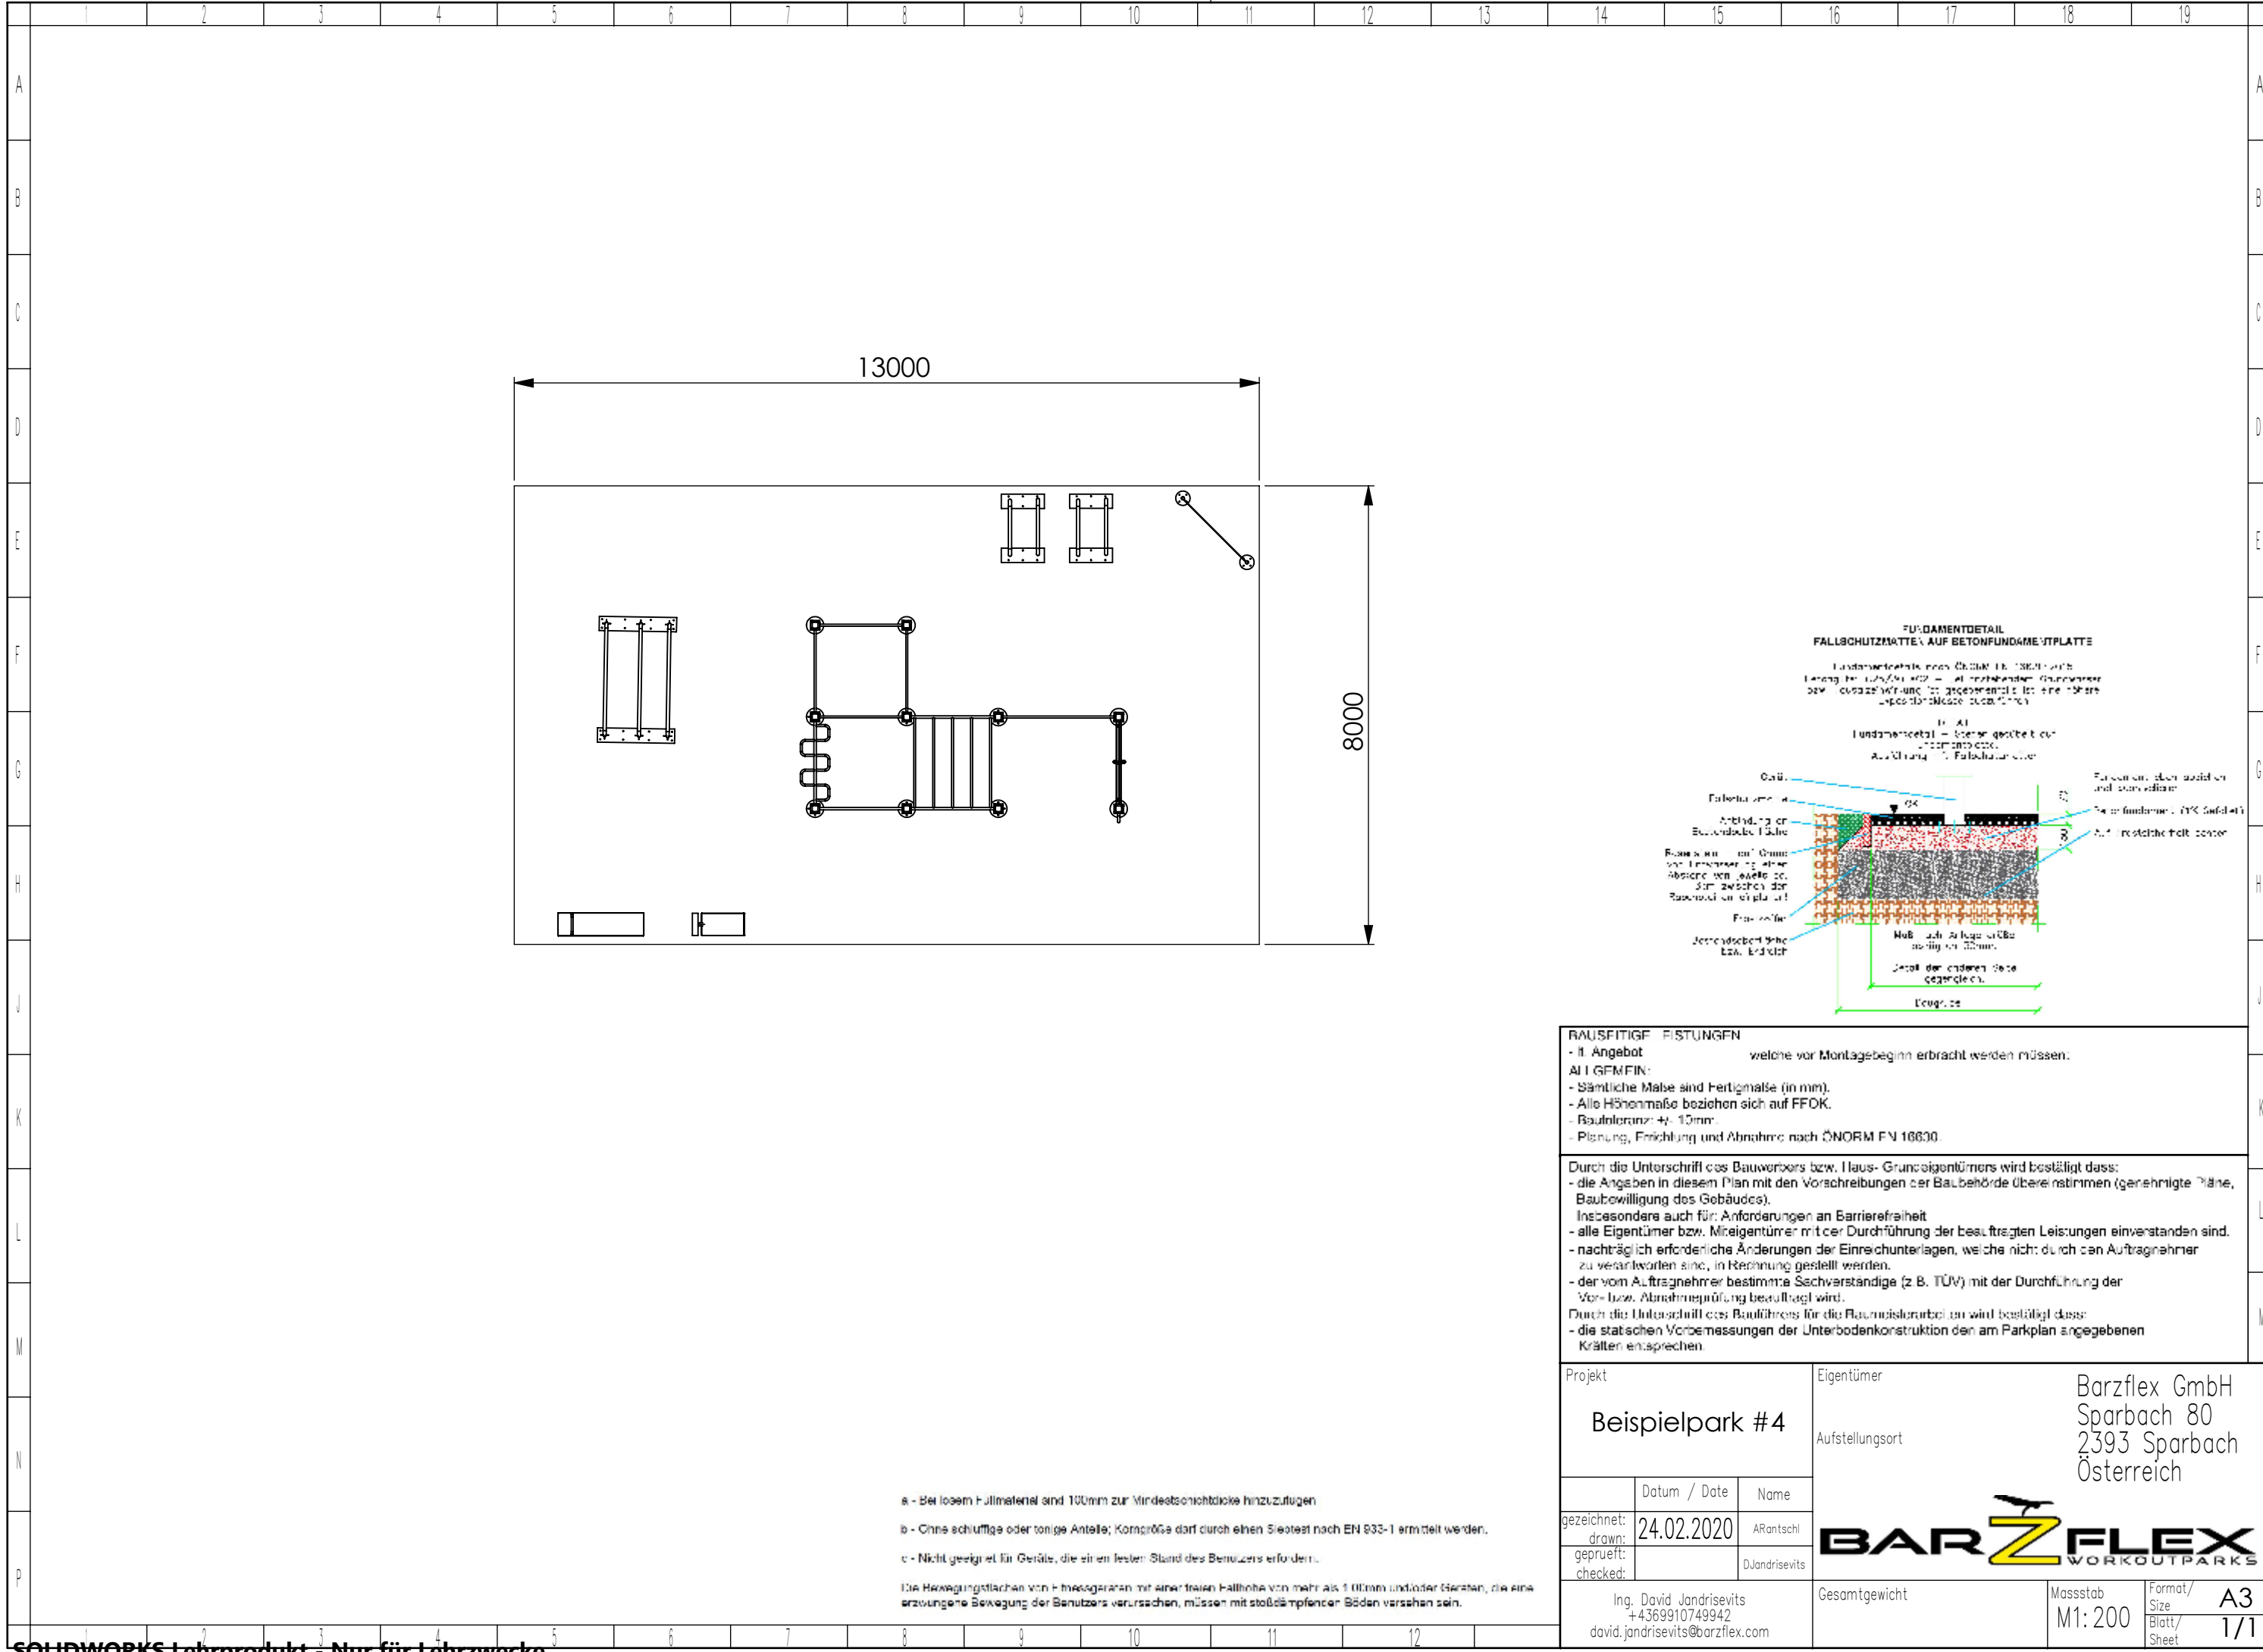

**RAUSFÄHIGE RISTUNGEN**  
- ff. Angebot  
AI I GFMFIN:  
- Sämtliche Maße sind Fertigmaße (in mm).  
- Alle Höhenmaße beziehen sich auf FFOK.  
- Baul toleranz: +/- 10mm  
- Planung, Errichtung und Abnahme nach ÖNORM EN 16630.

welche vor Montagebeginn erbracht werden müssen:

Durch die Unterschrift des Bauwerbers bzw. Haus-/ Grundeigentümers wird bestätigt dass:  
- die Angaben in diesem Plan mit den Vorschriften der Baubehörde übereinstimmen (genehmigte Pläne, Baubewilligung des Gebäudes).  
Insbesondere auch für: Anforderungen an Barrierefreiheit  
- alle Eigentümer bzw. Miteigentümer mit der Durchführung der beauftragten Leistungen einverstanden sind.  
- nachträglich erforderliche Änderungen der Einreichunterlagen, welche nicht durch den Auftragnehmer zu verantworten sind, in Rechnung gestellt werden.  
- der vom Auftragnehmer bestimmte Sachverständige (z.B. TÜV) mit der Durchführung der Vor- bzw. Abnahmeprüfung beauftragt wird.

Durch die Unterschrift des Bauführers für die Bauabnahmearbeiten wird bestätigt dass:  
- die statischen Vorbemessungen der Unterbodenkonstruktion den am Parkplan angegebenen Kräften entsprechen.

- a - Bei losem Füllmaterial sind 100mm zur Mindestdicke hinzuzufügen
  - b - Ohne schluffige oder tonige Anteile; Korngröße darf durch einen Siebtast nach EN 933-1 ermittelt werden.
  - c - Nicht geeignet für Geräte, die einen festen Stand des Benutzers erfordern.
- Die Bewegungsflächen von Fitnessgeräten mit einer freien Fallhöhe von mehr als 100mm und/oder Geräten, die eine erzwungene Bewegung der Benutzers verursachen, müssen mit stoßdämpfender Böden versehen sein.

Projekt		Eigentümer	
Beispielpark #4		Barzflex GmbH Sparbach 80 2393 Sparbach Österreich	
Datum / Date	Name	Aufstellungsort	
gezeichnet: drawn:	24.02.2020	ARantschl	
geprüft: checked:		Djandrisevits	
Ing. David Jandrisevits +4369910749942 david.jandrisevits@barzflex.com		Gesamtgewicht	Format/ Size Blatt/ Sheet
		M1: 200	A3 1/1