
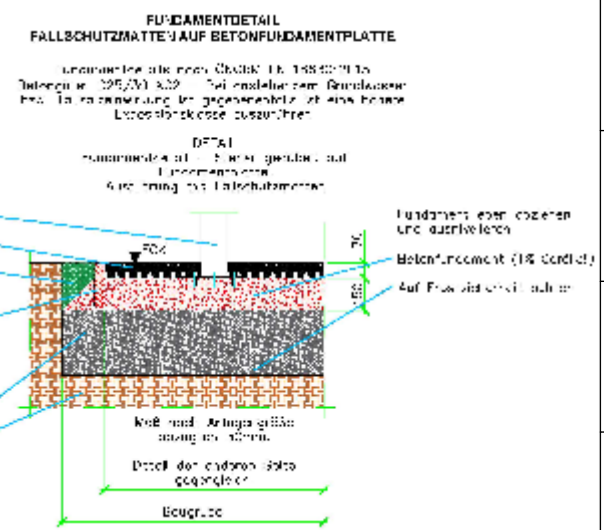


We reserve all rights in connection with this document.

Diese Zeichnung darf ohne Genehmigung weder vervielfältigt noch Dritten zugänglich gemacht werden.

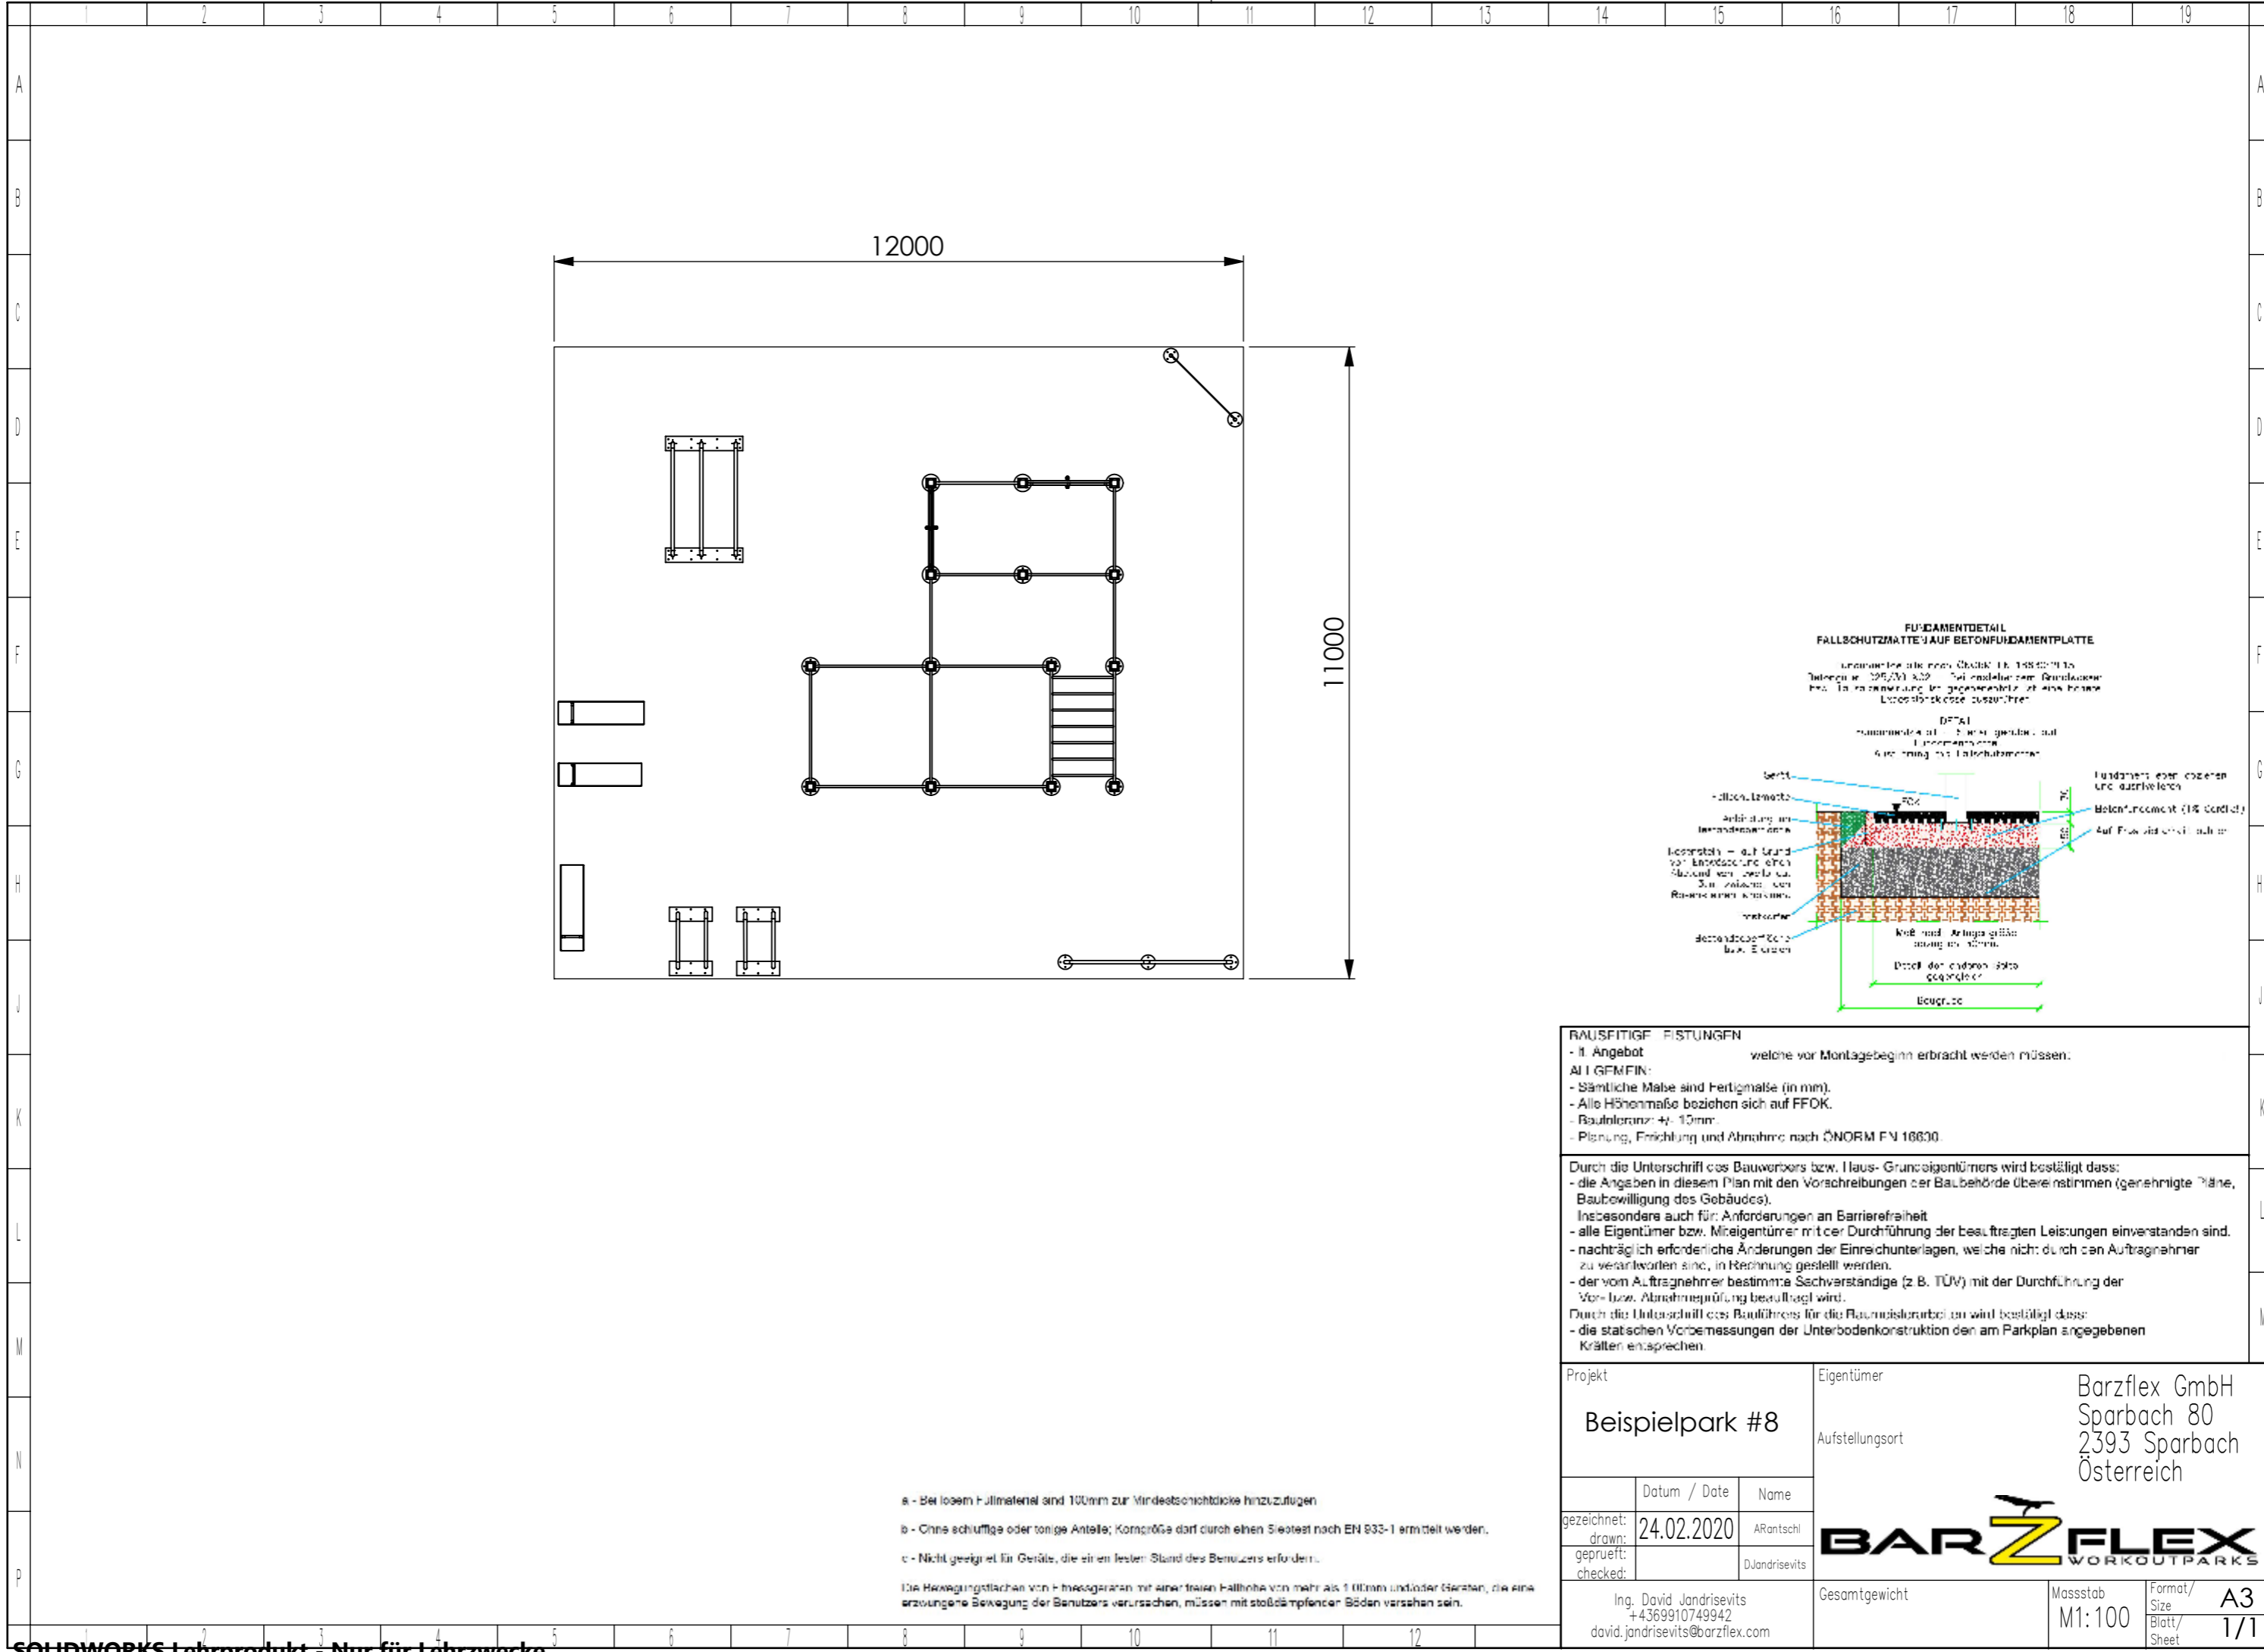

RAUSFÄHIGE RISTUNGEN
- lt. Angebot
- II. Angebot
welche vor Montagebeginn erbracht werden müssen.

ALLGEMEIN:
- Sämtliche Maße sind Fertigmaße (in mm).
- Alle Höhenmaße beziehen sich auf FFOK.
- Baul toleranz: +/- 10mm.
- Planung, Errichtung und Abnahme nach ÖNORM EN 1885:2013.

Durch die Unterschrift des Bauwerbers bzw. Haus-/Grundstückseigentümers wird bestätigt dass:
- die Angaben in diesem Plan mit den Vorschriften der Baubehörde übereinstimmen (genehmigte Pläne, Baubewilligung des Gebäudes).
Insbesondere auch für: Anforderungen an Barrierefreiheit
- alle Eigentümer bzw. Miteigentümer mit der Durchführung der beauftragten Leistungen einverstanden sind.
- nachträglich erforderliche Änderungen der Einreichunterlagen, welche nicht durch den Auftragnehmer zu verantworten sind, in Rechnung gestellt werden.
- der vom Auftragnehmer bestimmte Sachverständige (z.B. TÜV) mit der Durchführung der Vor- bzw. Abnahmeprüfung beauftragt wird.

Durch die Unterschrift des Bauführers für die Bauausführung wird bestätigt dass:
- die statischen Vorbemessungen der Unterbodenkonstruktion den am Parkplan angegebenen Kräften entsprechen.

- a - Bei losem Füllmaterial sind 100mm zur Mindestdicke hinzuzufügen
 - b - Ohne schluffige oder tonige Anteile; Korngröße darf durch einen Siebtest nach EN 933-1 ermittelt werden.
 - c - Nicht geeignet für Geräte, die einen festen Stand des Benutzers erfordern.
- Die Bewegungsflächen von Fitnessgeräten mit einer freien Fallhöhe von mehr als 100mm und/oder Geräten, die eine erzwungene Bewegung der Benutzers verursachen, müssen mit stoßdämpfenden Böden versehen sein.

Projekt		Eigentümer	
Beispielpark #8		Barzflex GmbH Sparbach 80 2393 Sparbach Österreich	
Datum / Date		Name	
24.02.2020		ARantschl	
gezeichnet: drawn:		Djandrisevits	
geprüft: checked:		Djandrisevits	
Ing. David Jandrisevits +4369910749942 david.jandrisevits@barzflex.com		Gesamtgewicht	Format/ Size Blatt/ Sheet
		M1:100	A3 1/1