


We reserve all rights in connection with this document.

Diese Zeichnung darf ohne Genehmigung weder vervielfältigt noch Dritten zugänglich gemacht werden.

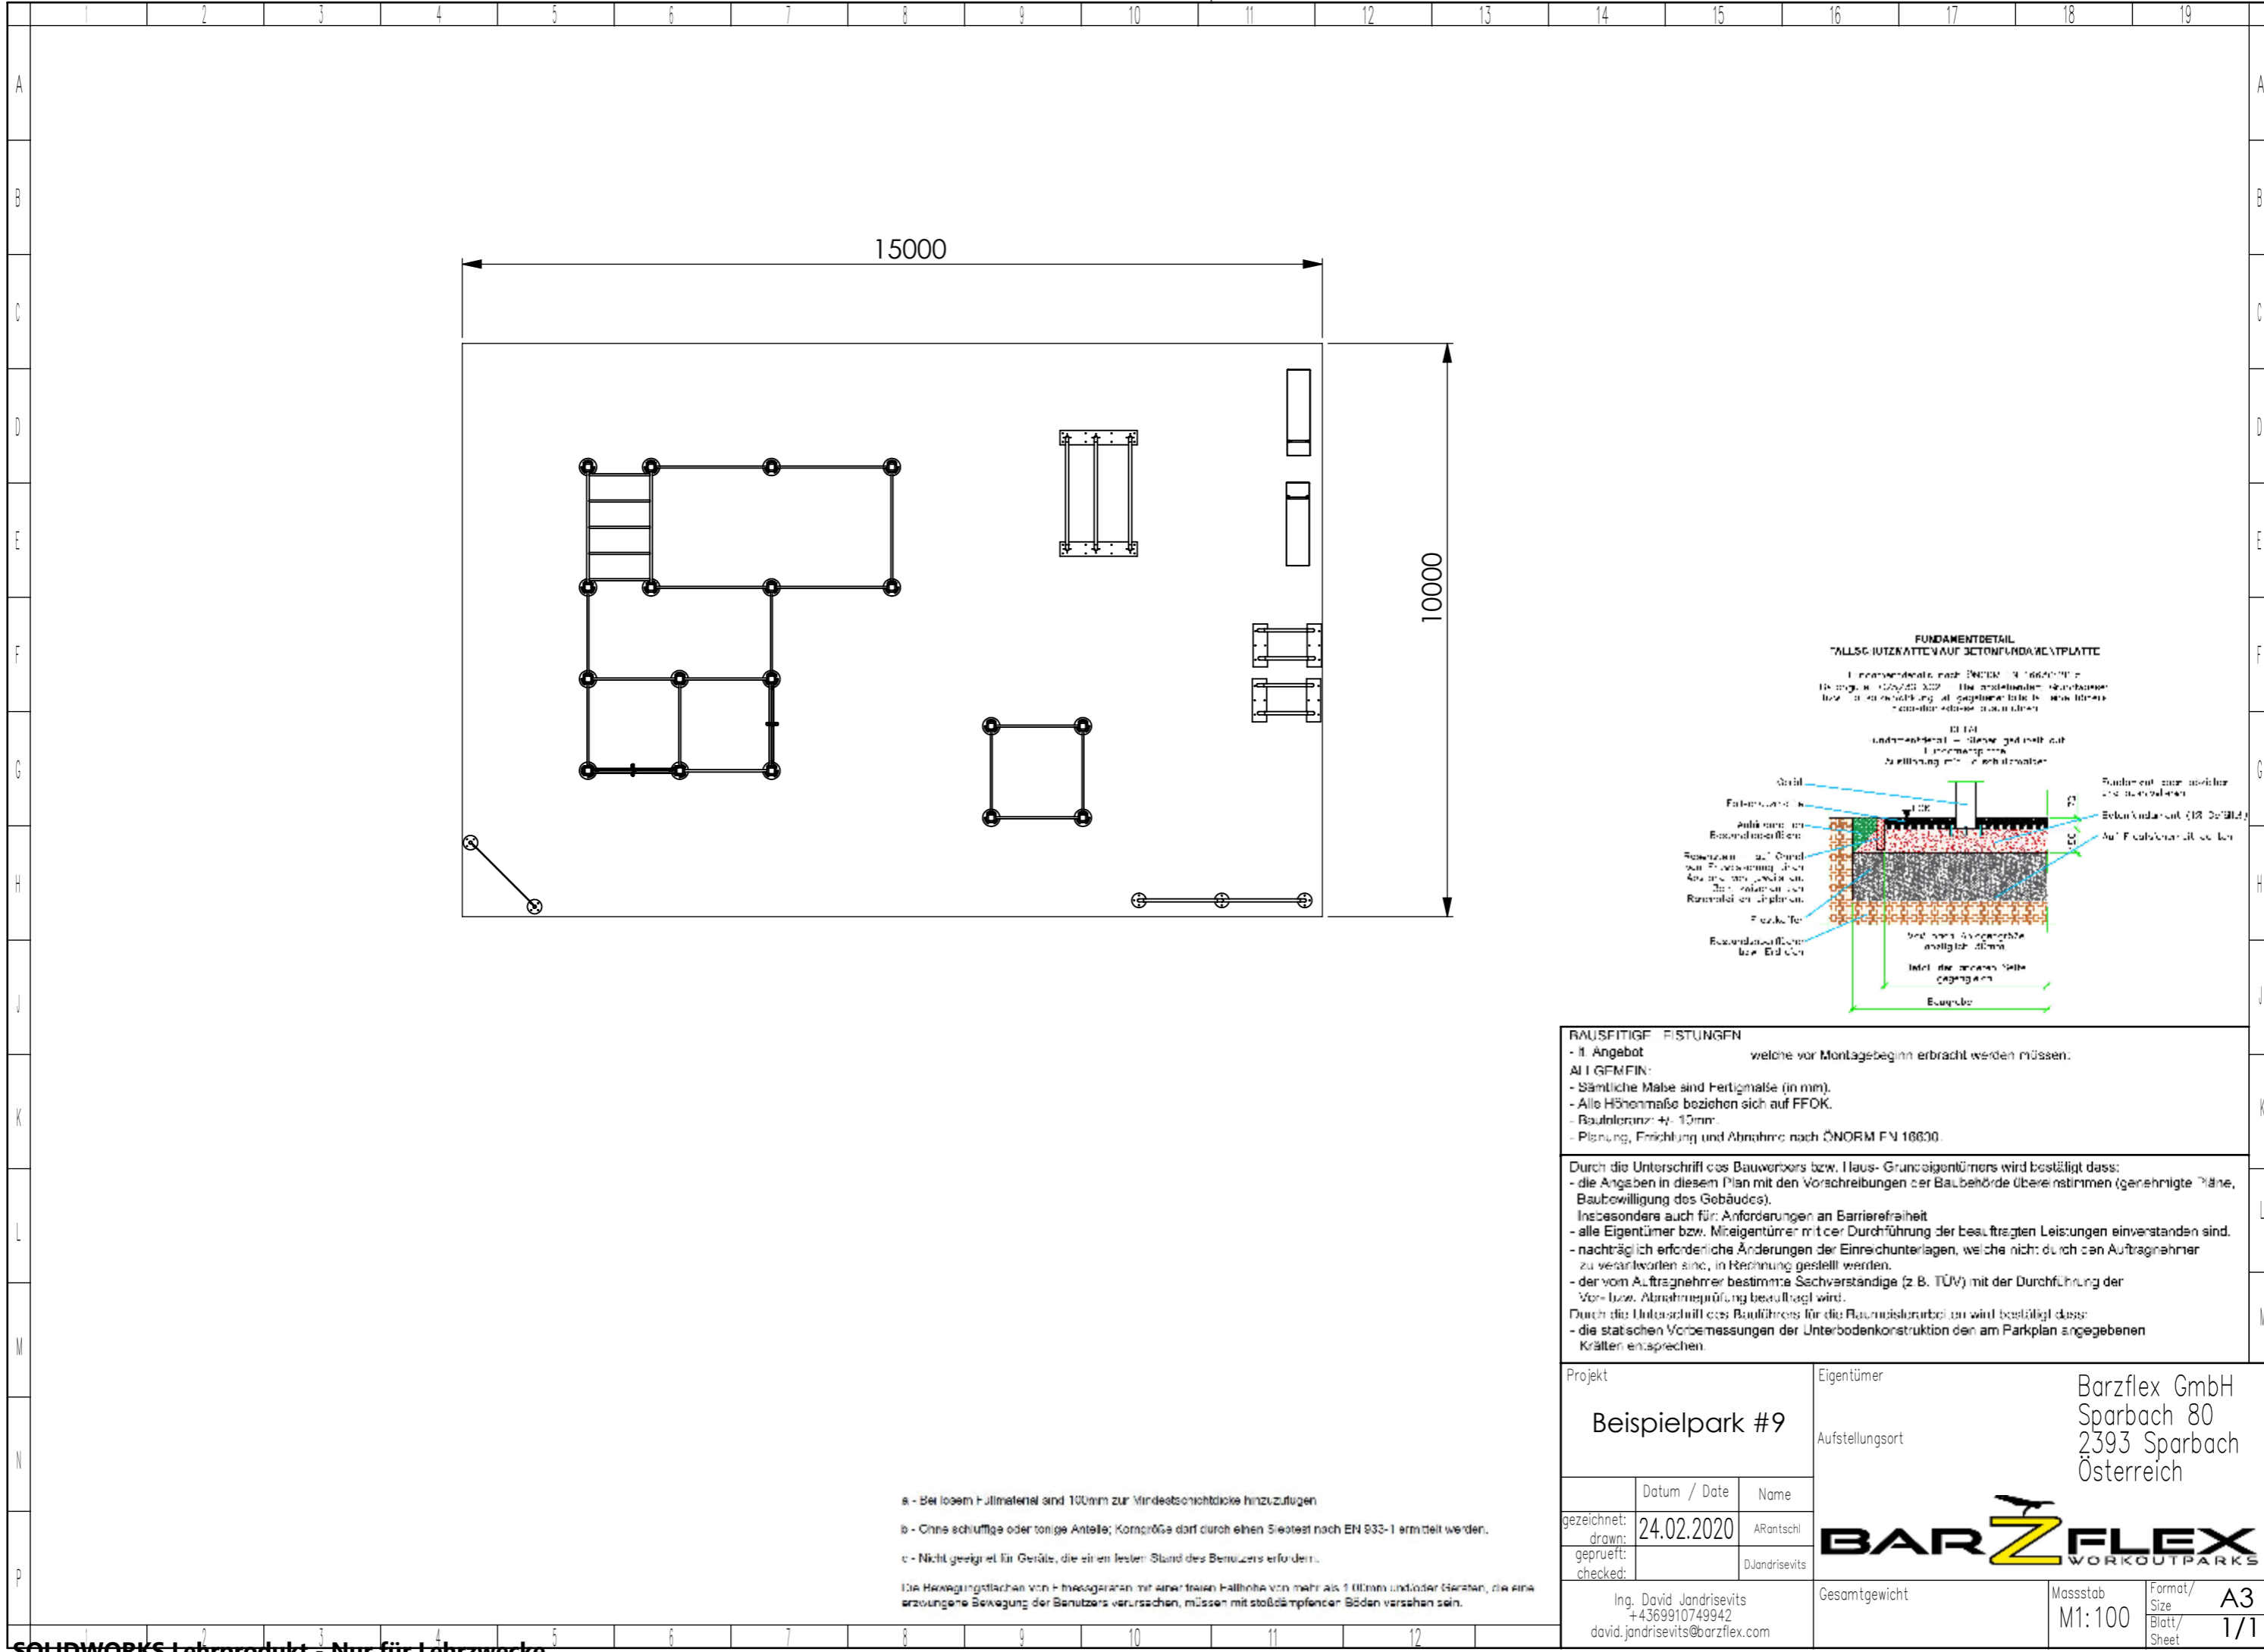

- a - Bei losem Füllmaterial sind 100mm zur Mindestschichtdicke hinzuzufügen
 - b - Ohne schluffige oder tonige Anteile; Korngröße darf durch einen Siebtest nach EN 933-1 ermittelt werden.
 - c - Nicht geeignet für Geräte, die einen festen Stand des Benutzers erfordern.
- Die Bewegungsflächen von Fitnessgeräten mit einer freien Fallhöhe von mehr als 100mm und/oder Geräten, die eine erzwungene Bewegung der Benutzers verursachen, müssen mit stoßdämpfender Böden versehen sein.

RAUSFITIGE RISTUNGEN		welche vor Montagebeginn erbracht werden müssen:	
- lt. Angebot		ALLGEMEIN:	
- Sämtliche Maße sind Fertigmaße (in mm).		- Alle Höhenmaße beziehen sich auf FFOK.	
- Baulösung: +/- 10mm		- Planung, Errichtung und Abnahme nach ÖNORM EN 16630.	
Durch die Unterschrift des Bauwerbers bzw. Haus-/ Grundeigentümers wird bestätigt dass:			
- die Angaben in diesem Plan mit den Vorschriften der Baubehörde übereinstimmen (genehmigte Pläne, Baubewilligung des Gebäudes).			
Insbesondere auch für: Anforderungen an Barrierefreiheit			
- alle Eigentümer bzw. Miteigentümer mit der Durchführung der beauftragten Leistungen einverstanden sind.			
- nachträglich erforderliche Änderungen der Einreichunterlagen, welche nicht durch den Auftragnehmer zu verantworten sind, in Rechnung gestellt werden.			
- der vom Auftragnehmer bestimmte Sachverständige (z.B. TÜV) mit der Durchführung der Vor- bzw. Abnahmeprüfung beauftragt wird.			
Durch die Unterschrift des Bauführers für die Baumaßnahmen wird bestätigt dass:			
- die statischen Vorbemessungen der Unterbodenkonstruktion den am Parkplan angegebenen Kräften entsprechen.			
Projekt	Eigentümer		Barzflex GmbH Sparbach 80 2393 Sparbach Österreich
Beispielpark #9		Aufstellungsort	
	Datum / Date	Name	
gezeichnet:	24.02.2020	ARantschl	
geprüft:		Djandrisevits	
checked:			
Ing. David Jandrisevits +4369910749942 david.jandrisevits@barzflex.com		Gesamtgewicht	Masstab M1:100
		Format/ Size Blatt/ Sheet	A3 1/1